


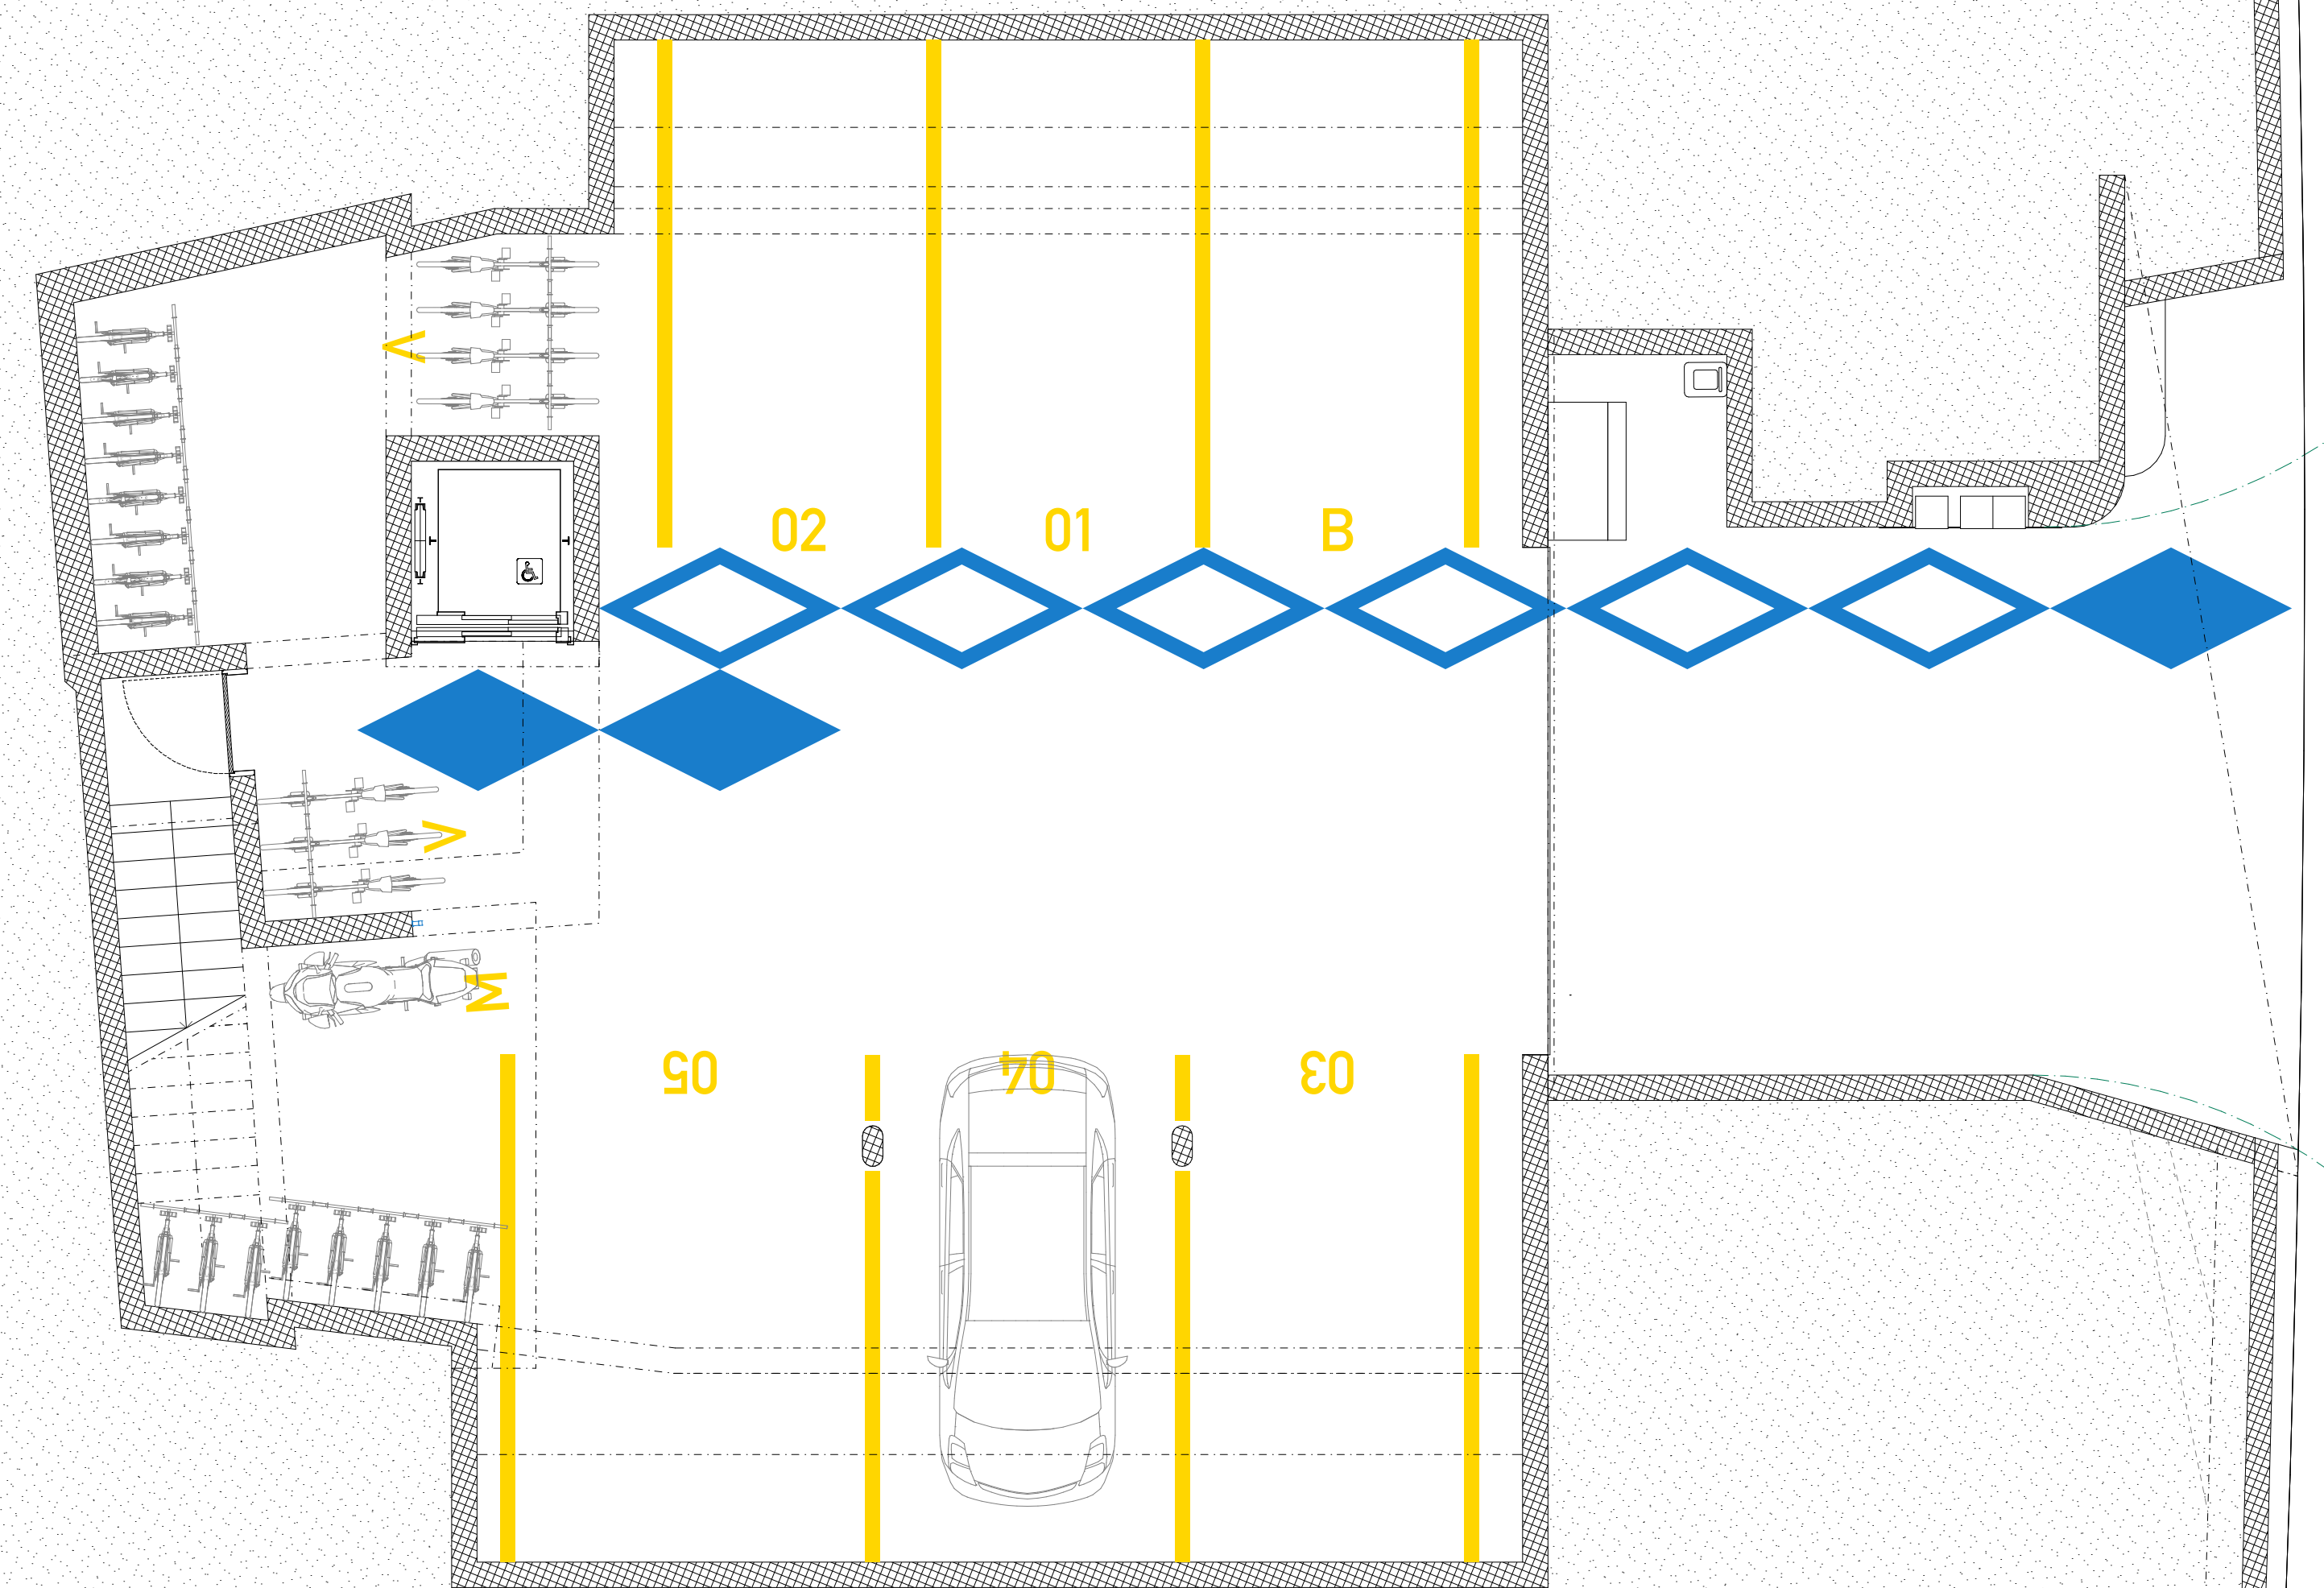

Projekt
030 VIRIDIS
Kat. #25974, Leimbachstr. 96, Zürich 8041


Planungsphase
PUBLIKATION

Gesichnet
ILAI

Architekt
ILAI GmbH für ARCHITEKTUR
rotwandstrasse 39 8004 Zürich 044'450'20'16
www.ilai.ch

Datei
030_210406_REPPLAN.pln

Datum
28.07.21

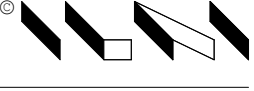© 
Kote ±0.00
455.33 Meter über Meer