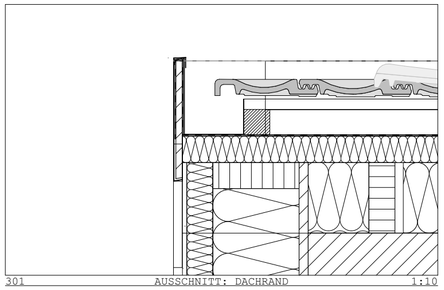

301 AUSSCHNITT: DACHRAND 1:10

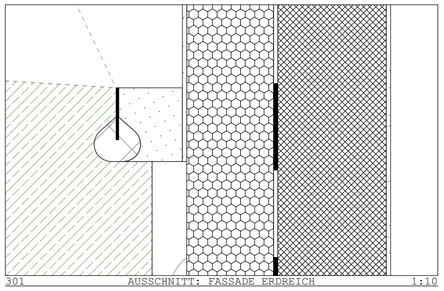
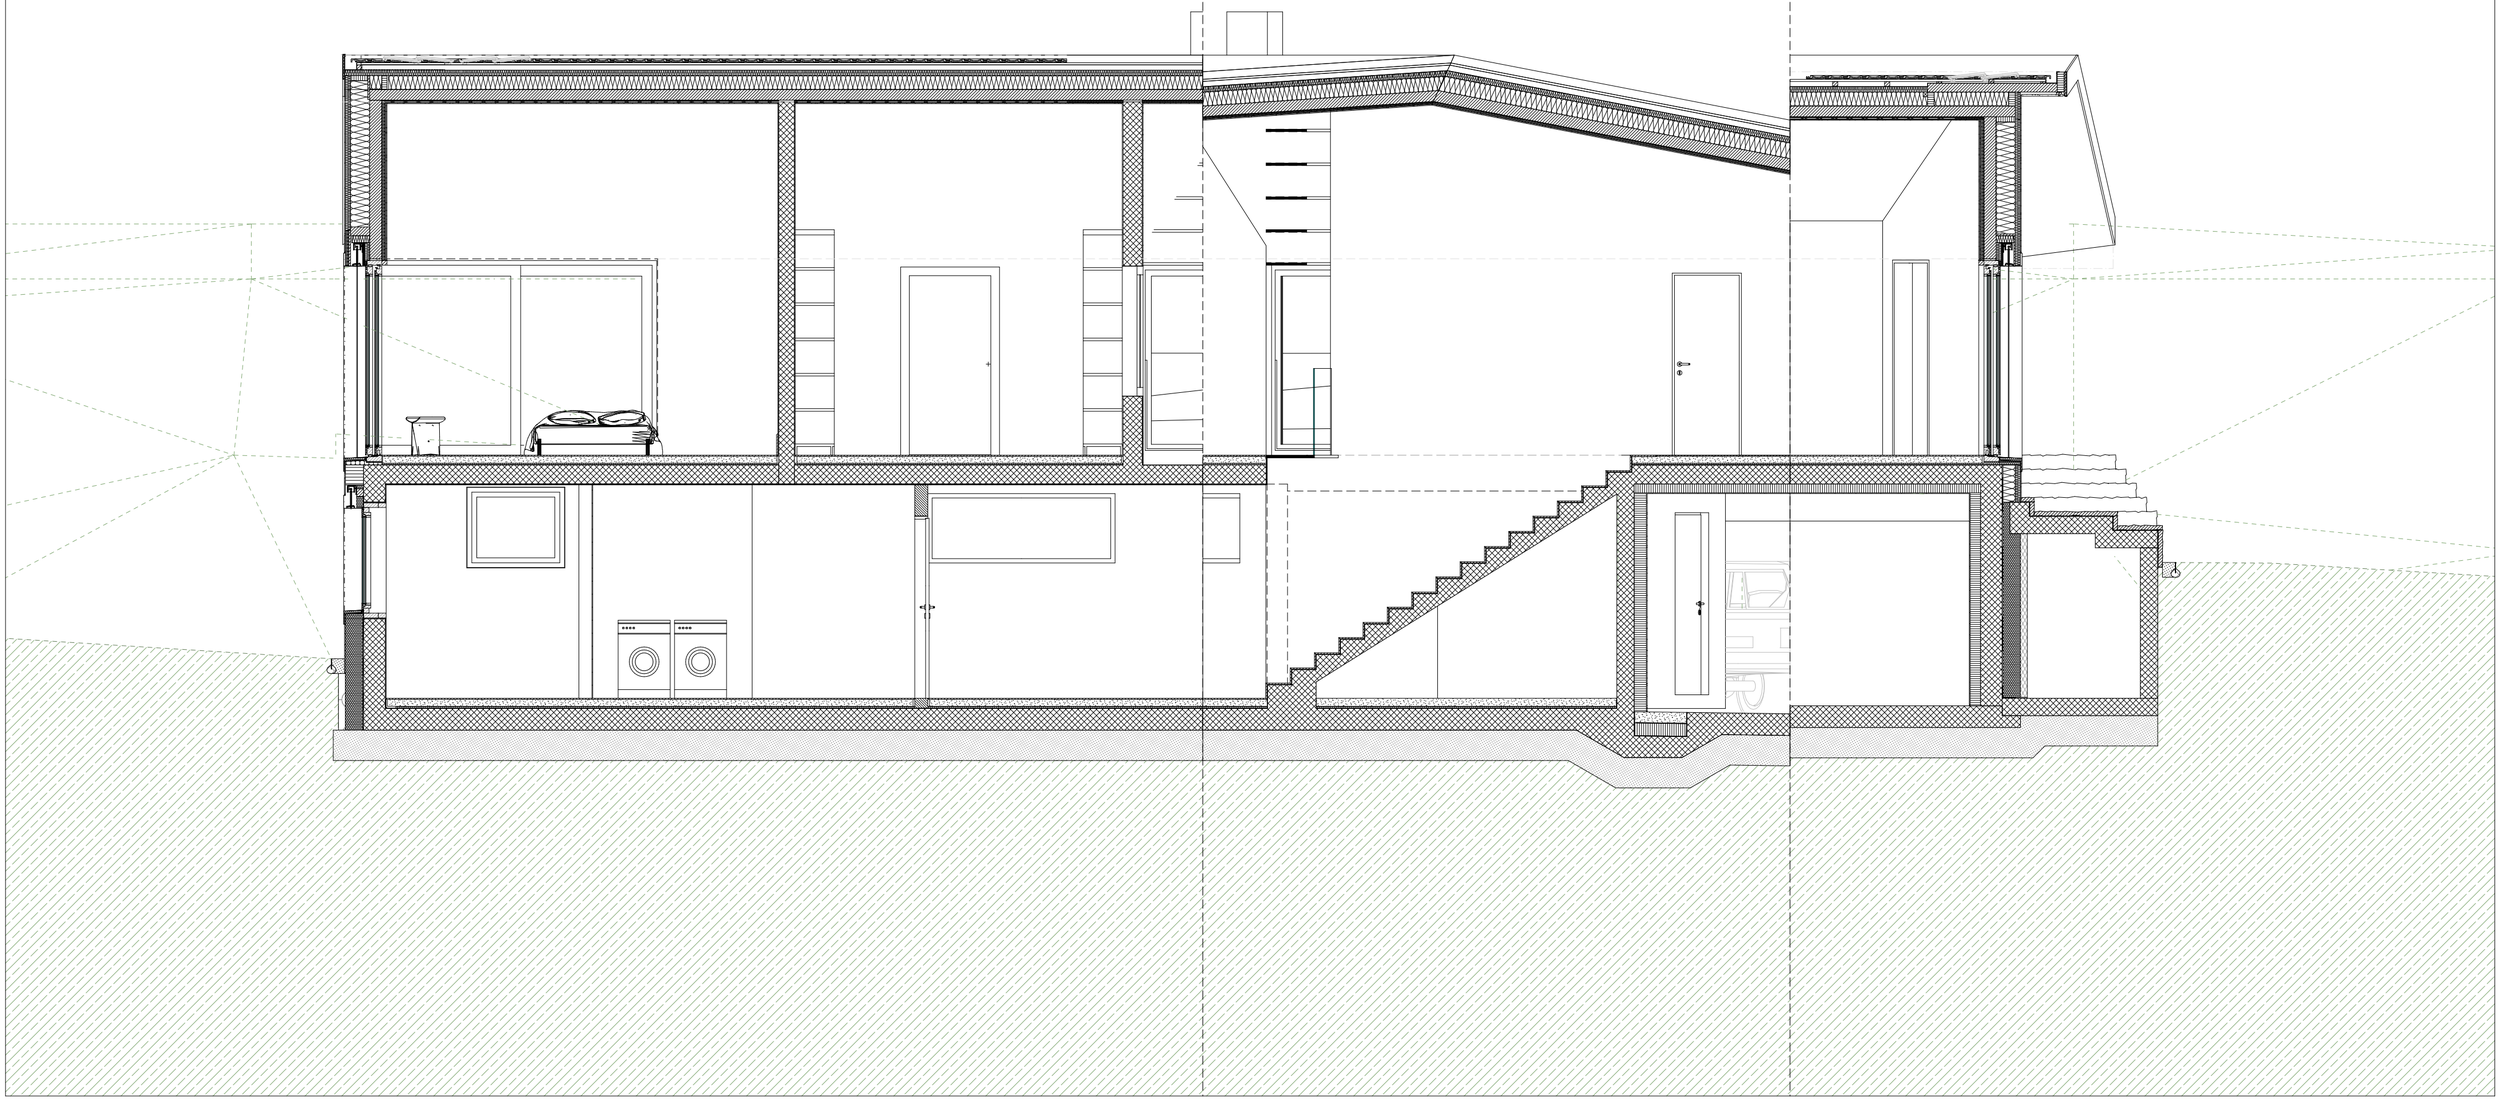
301 AUSSCHNITT: FASSADE ERDREICH 1:10