


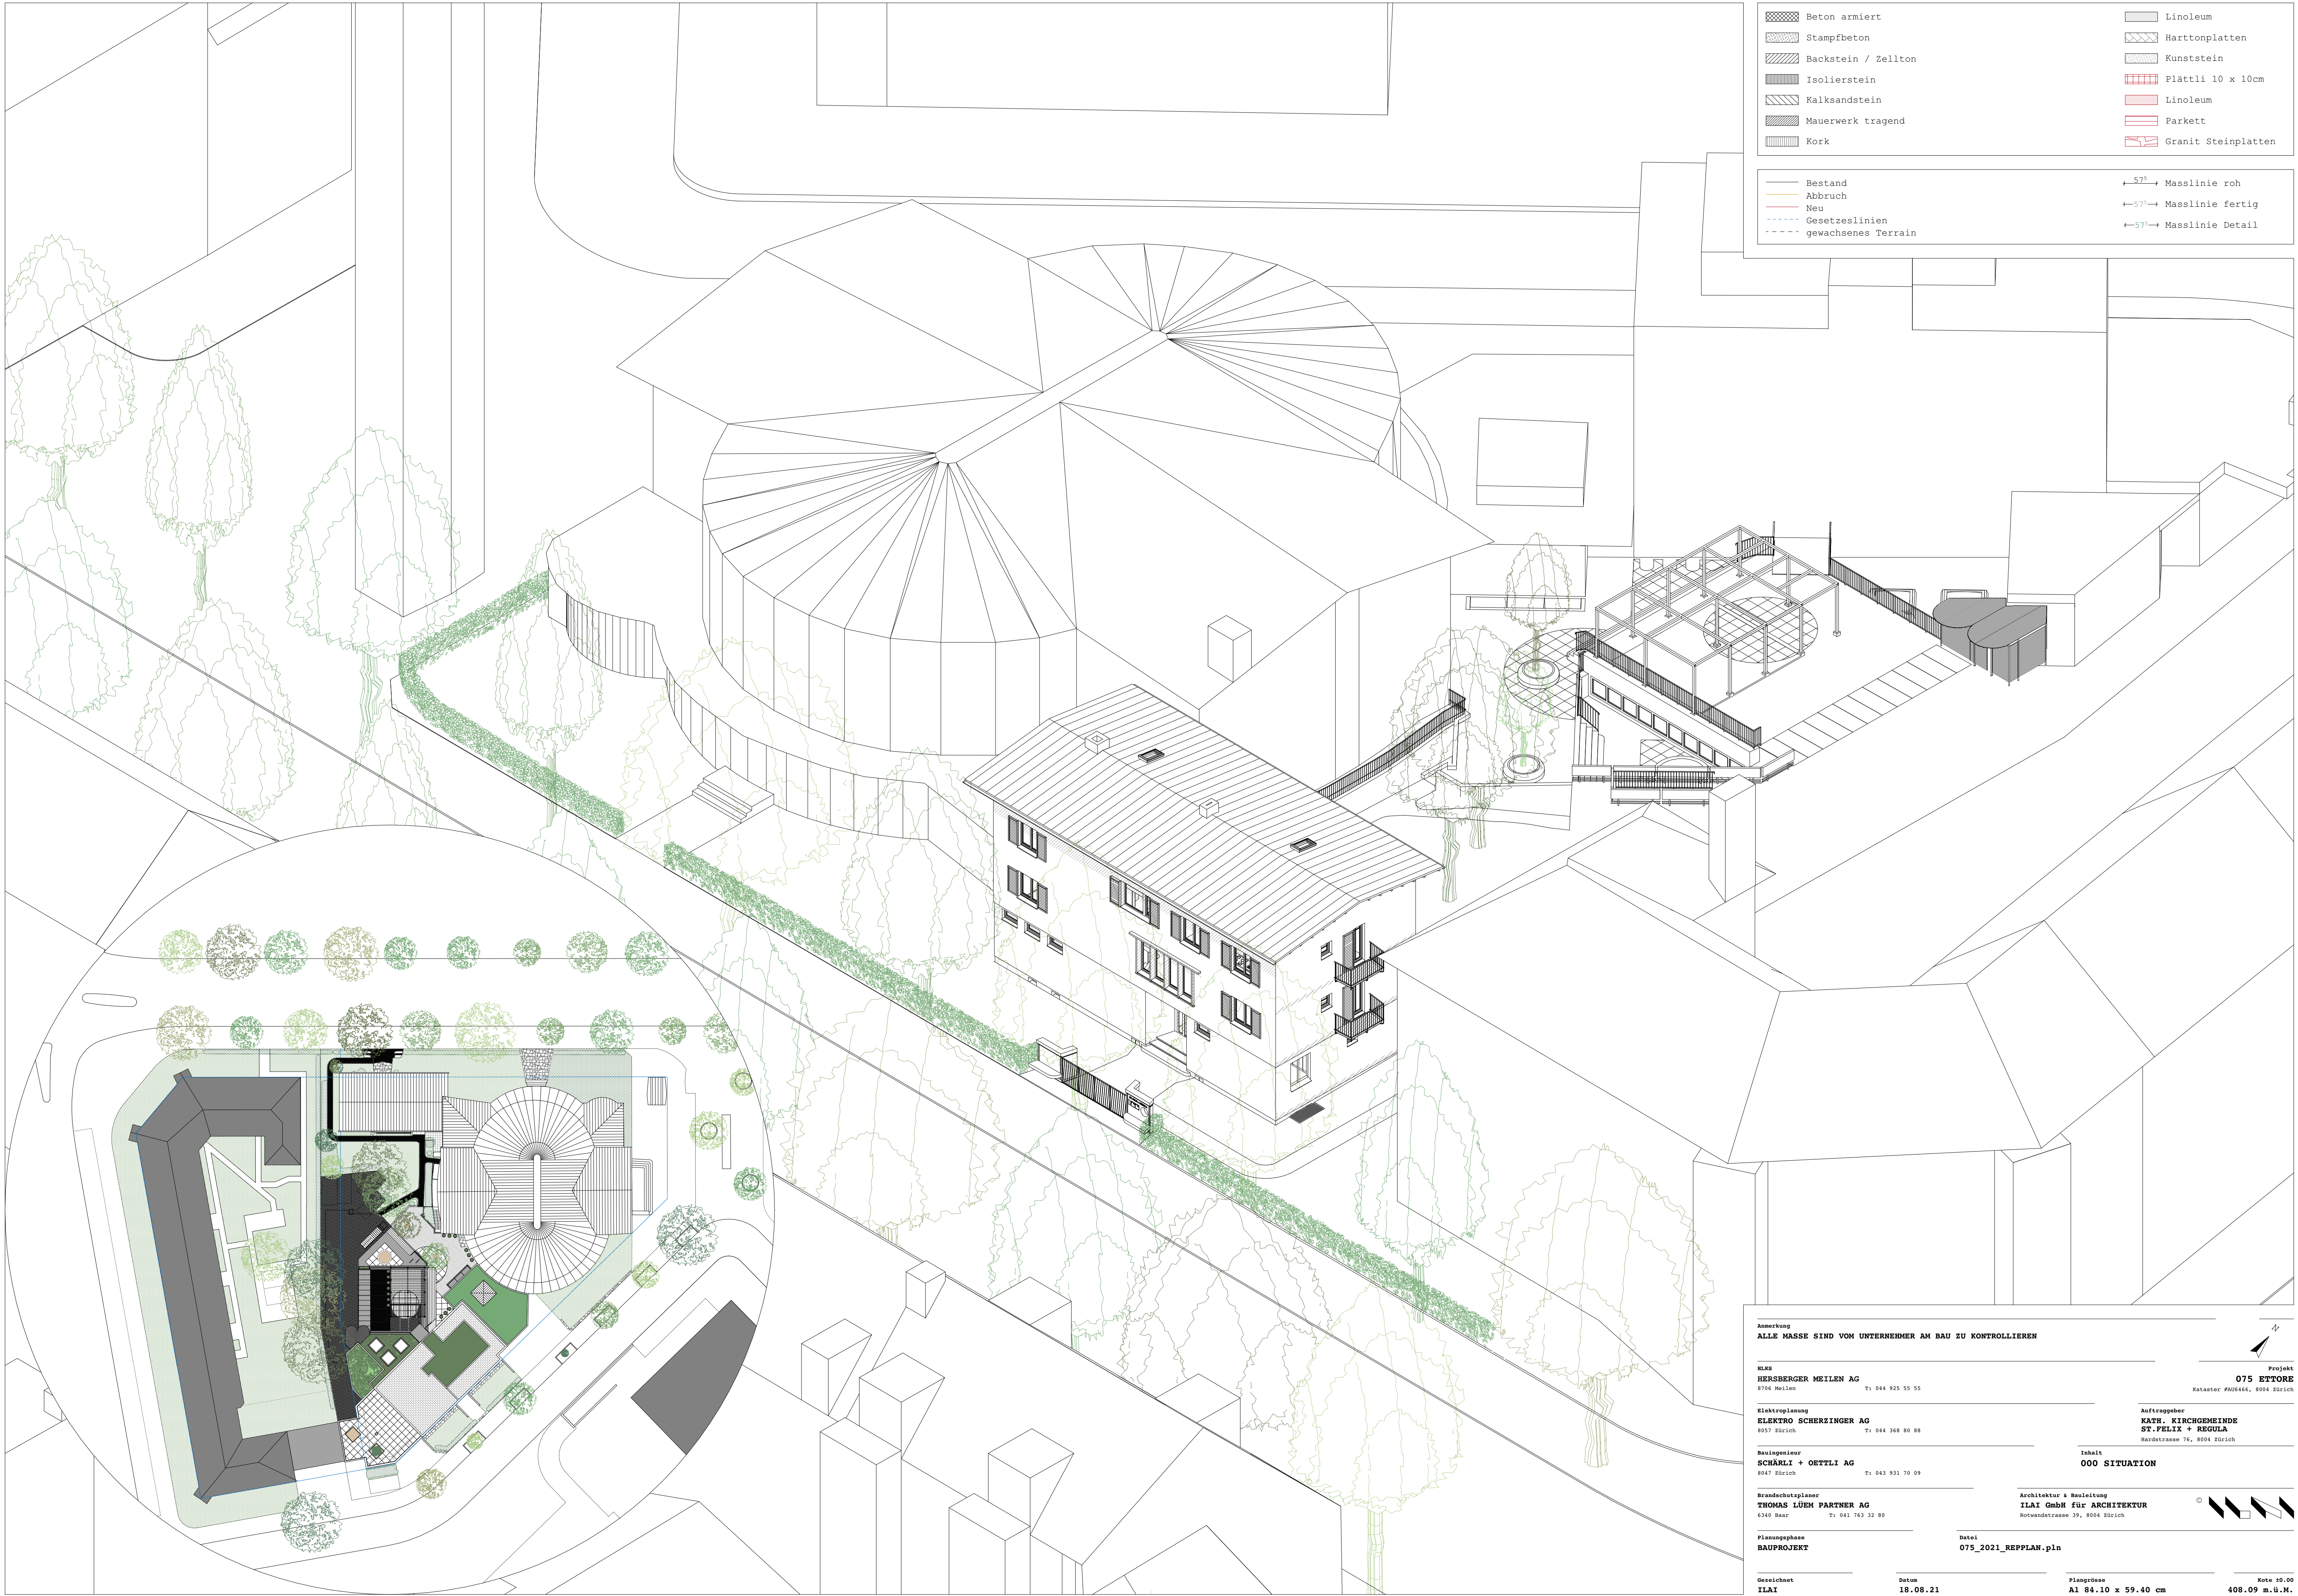

	Beton armiert		Linoleum
	Stampfbeton		Harttonplatten
	Backstein / Zellton		Kunststein
	Isolierstein		Plättli 10 x 10cm
	Kalksandstein		Linoleum
	Mauerwerk tragend		Parkett
	Kork		Granit Steinplatten

	Bestand		57° Masslinie roh
	Abbruch		57° Masslinie fertig
	Neu		57° Masslinie Detail
	Gesetzeslinien		
	gewachsenes Terrain		

Anmerkung ALLE MASSE SIND VOM UNTERNEHMER AM BAU ZU KONTROLLIEREN			
KLKS HERSBERGER MEILEN AG 8706 Heimen T: 044 925 55 55		Projekt 075 ETTORE Katanter #A06466, 8004 Zürich	
Elektroplanung ELEKTRO SCHERZINGER AG 8057 Zürich T: 044 368 80 88		Auftraggeber KATH. KIRCHGEMEINDE ST.FELIX + REGULA Hardstrasse 76, 8004 Zürich	
Bauingenieur SCHÄRLI + OETTLI AG 8047 Zürich T: 043 931 70 09		Inhalt 000 SITUATION	
Brandschutzplaner THOMAS LÜEM PARTNER AG 6340 Baar T: 041 763 32 80		Architekt & Bauleitung ILAI GmbH für ARCHITEKTUR Rotwandstrasse 39, 8004 Zürich	
Planungsphase BAUPROJEKT		Datent 075_2021_REPLAN.pln	
Geszeichnet ILAI	Datum 18.08.21	Plangrösse A1 84.10 x 59.40 cm	Kote ±0.00 408.09 m.ü.M.