


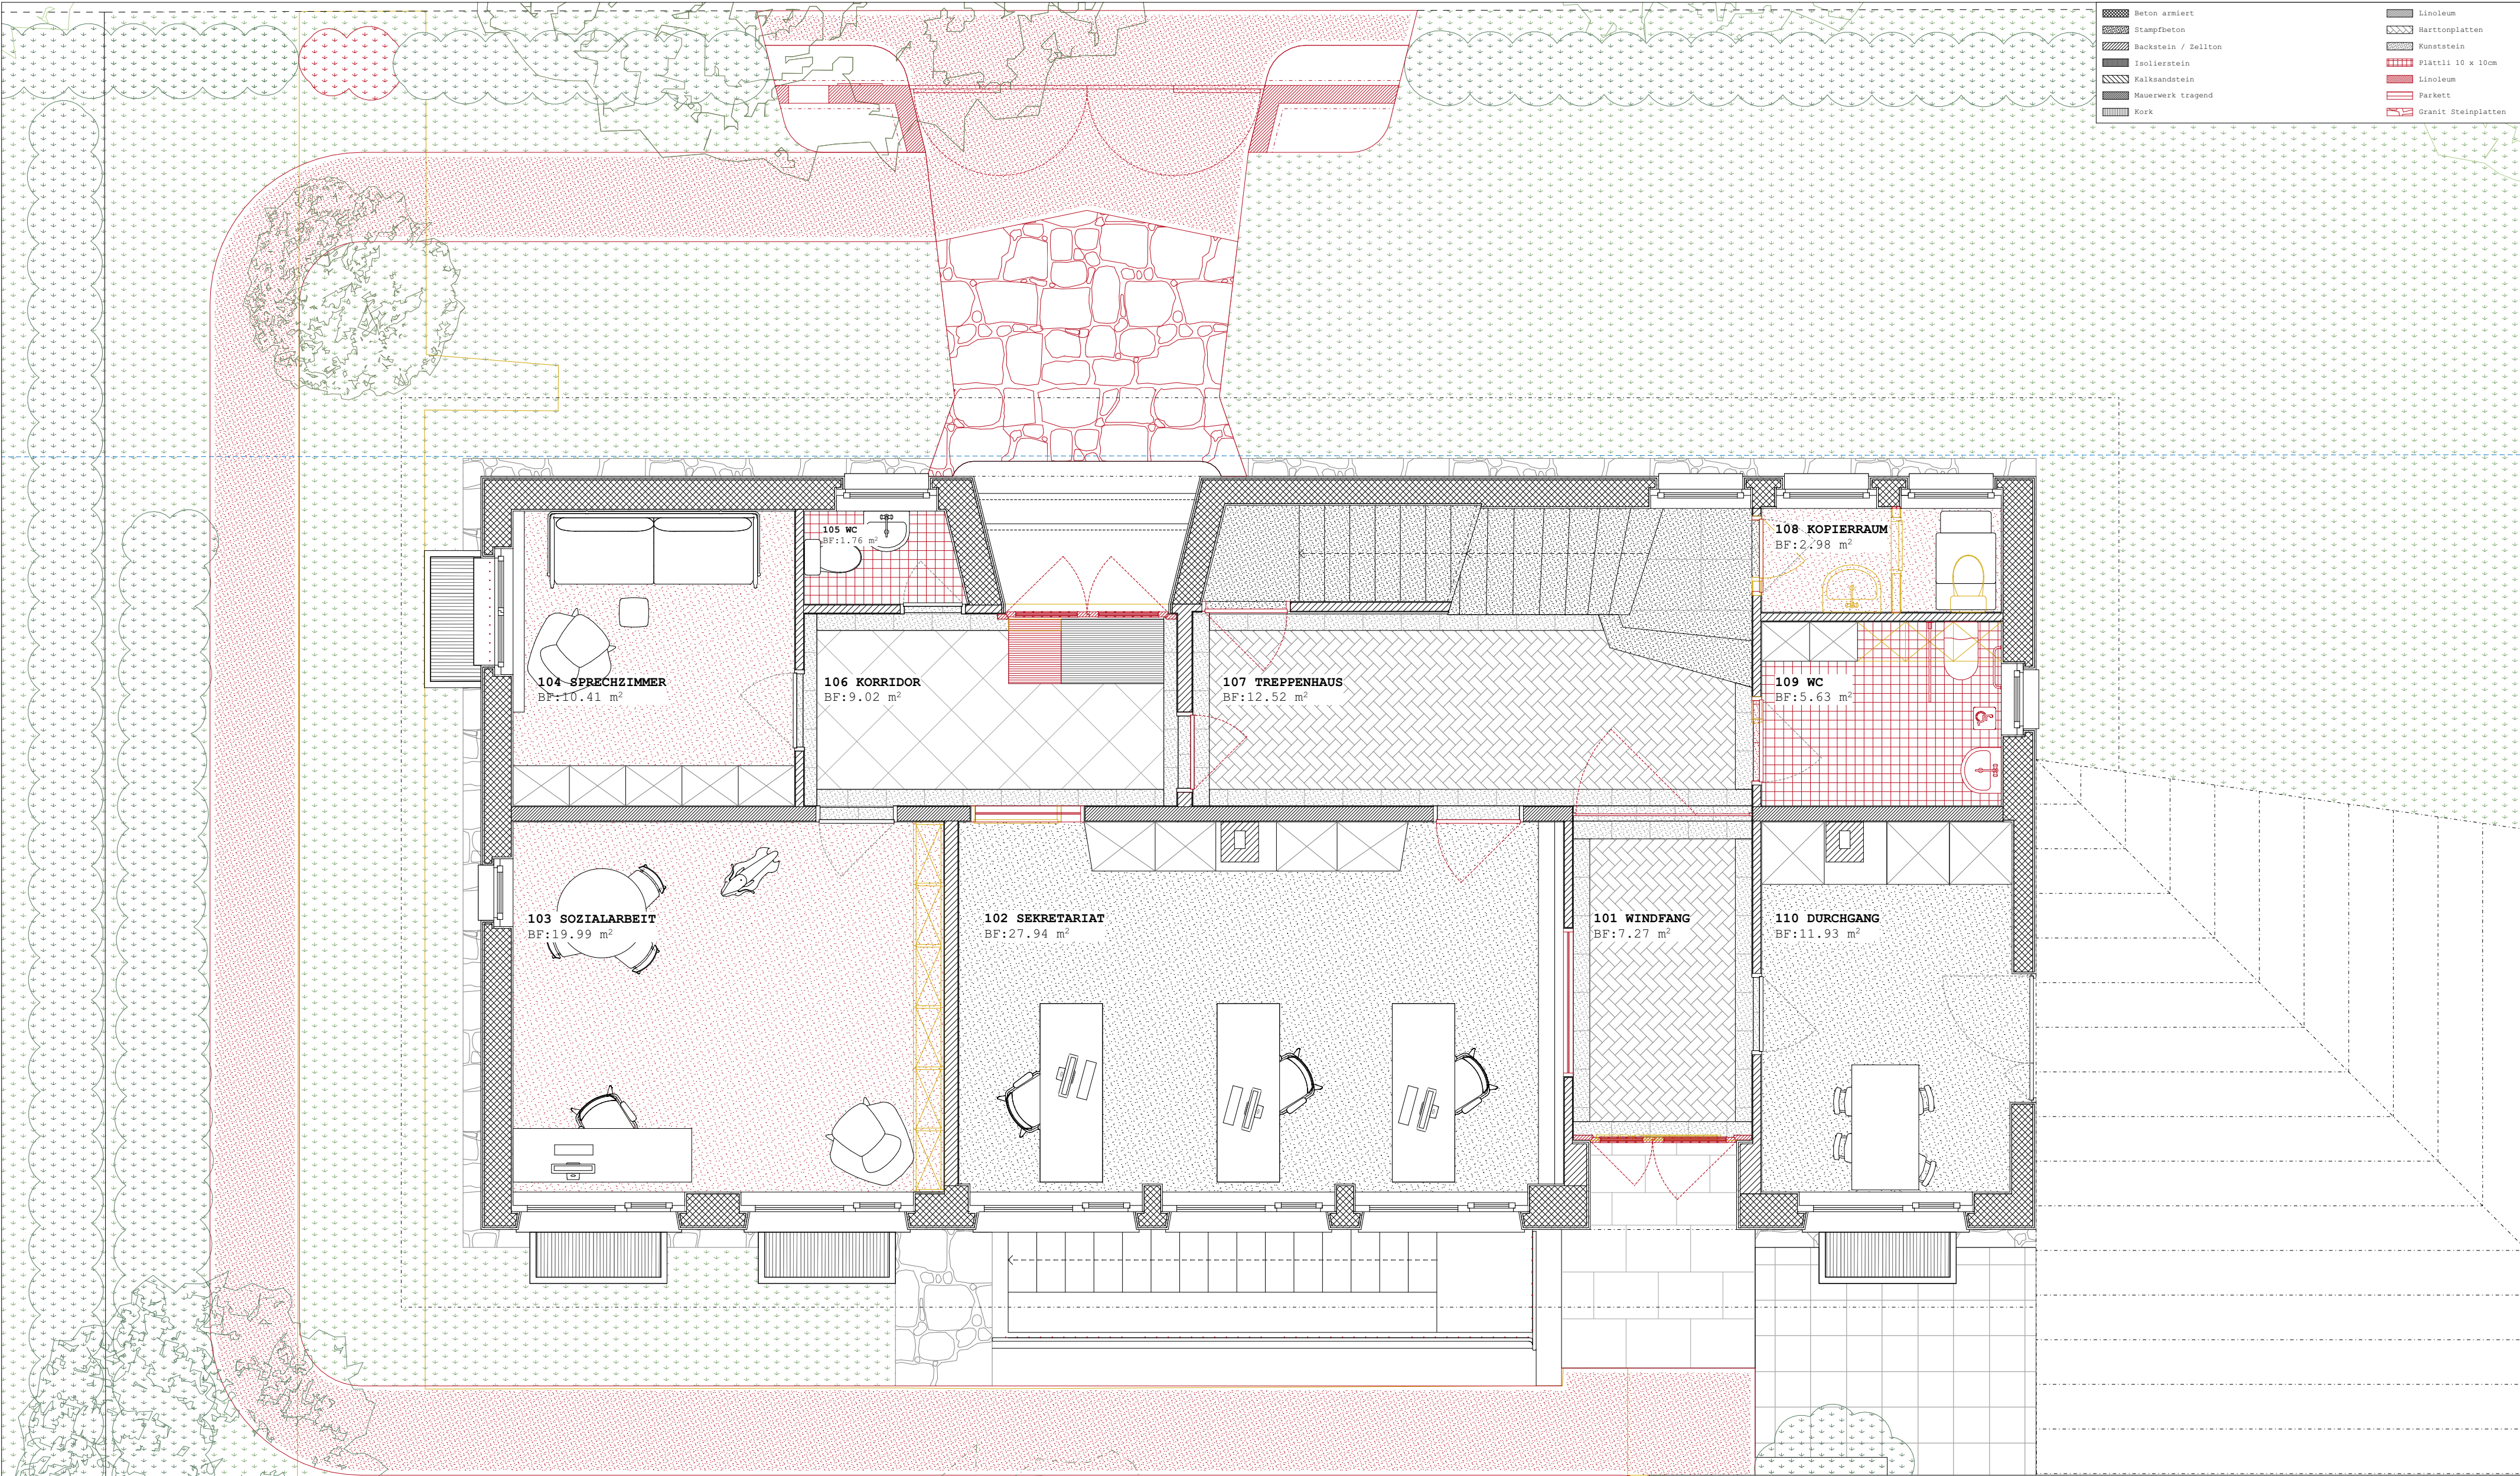

	Beton armiert		Linoleum
	Stampfbeton		Harttonplatten
	Backstein / Zellton		Kunststein
	Isolierstein		Plättli 10 x 10cm
	Kalksandstein		Linoleum
	Mauerwerk tragend		Parkett
	Kork		Granit Steinplatten

Projekt
075 ETTORE
Kataster #A06466, 8004 Zürich

Inhalt
101 ERDGESCHOSS 1:50
A3 42.0 cm x 29.7 cm

Planungsphase
BAUPROJEKT

Gezeichnet
ILAI

Datum
18.08.21

Auftraggeber
KATH. KIRCHGEMEINDE ST.FELIX & REGULA
Hardstrasse 76, 8004 Zürich

Architekt
ILAI GmbH für ARCHITEKTUR
Rotwandstrasse 39, 8004 Zürich, Schweiz

©

Kote ±0.00
409.08 m.ü.M