


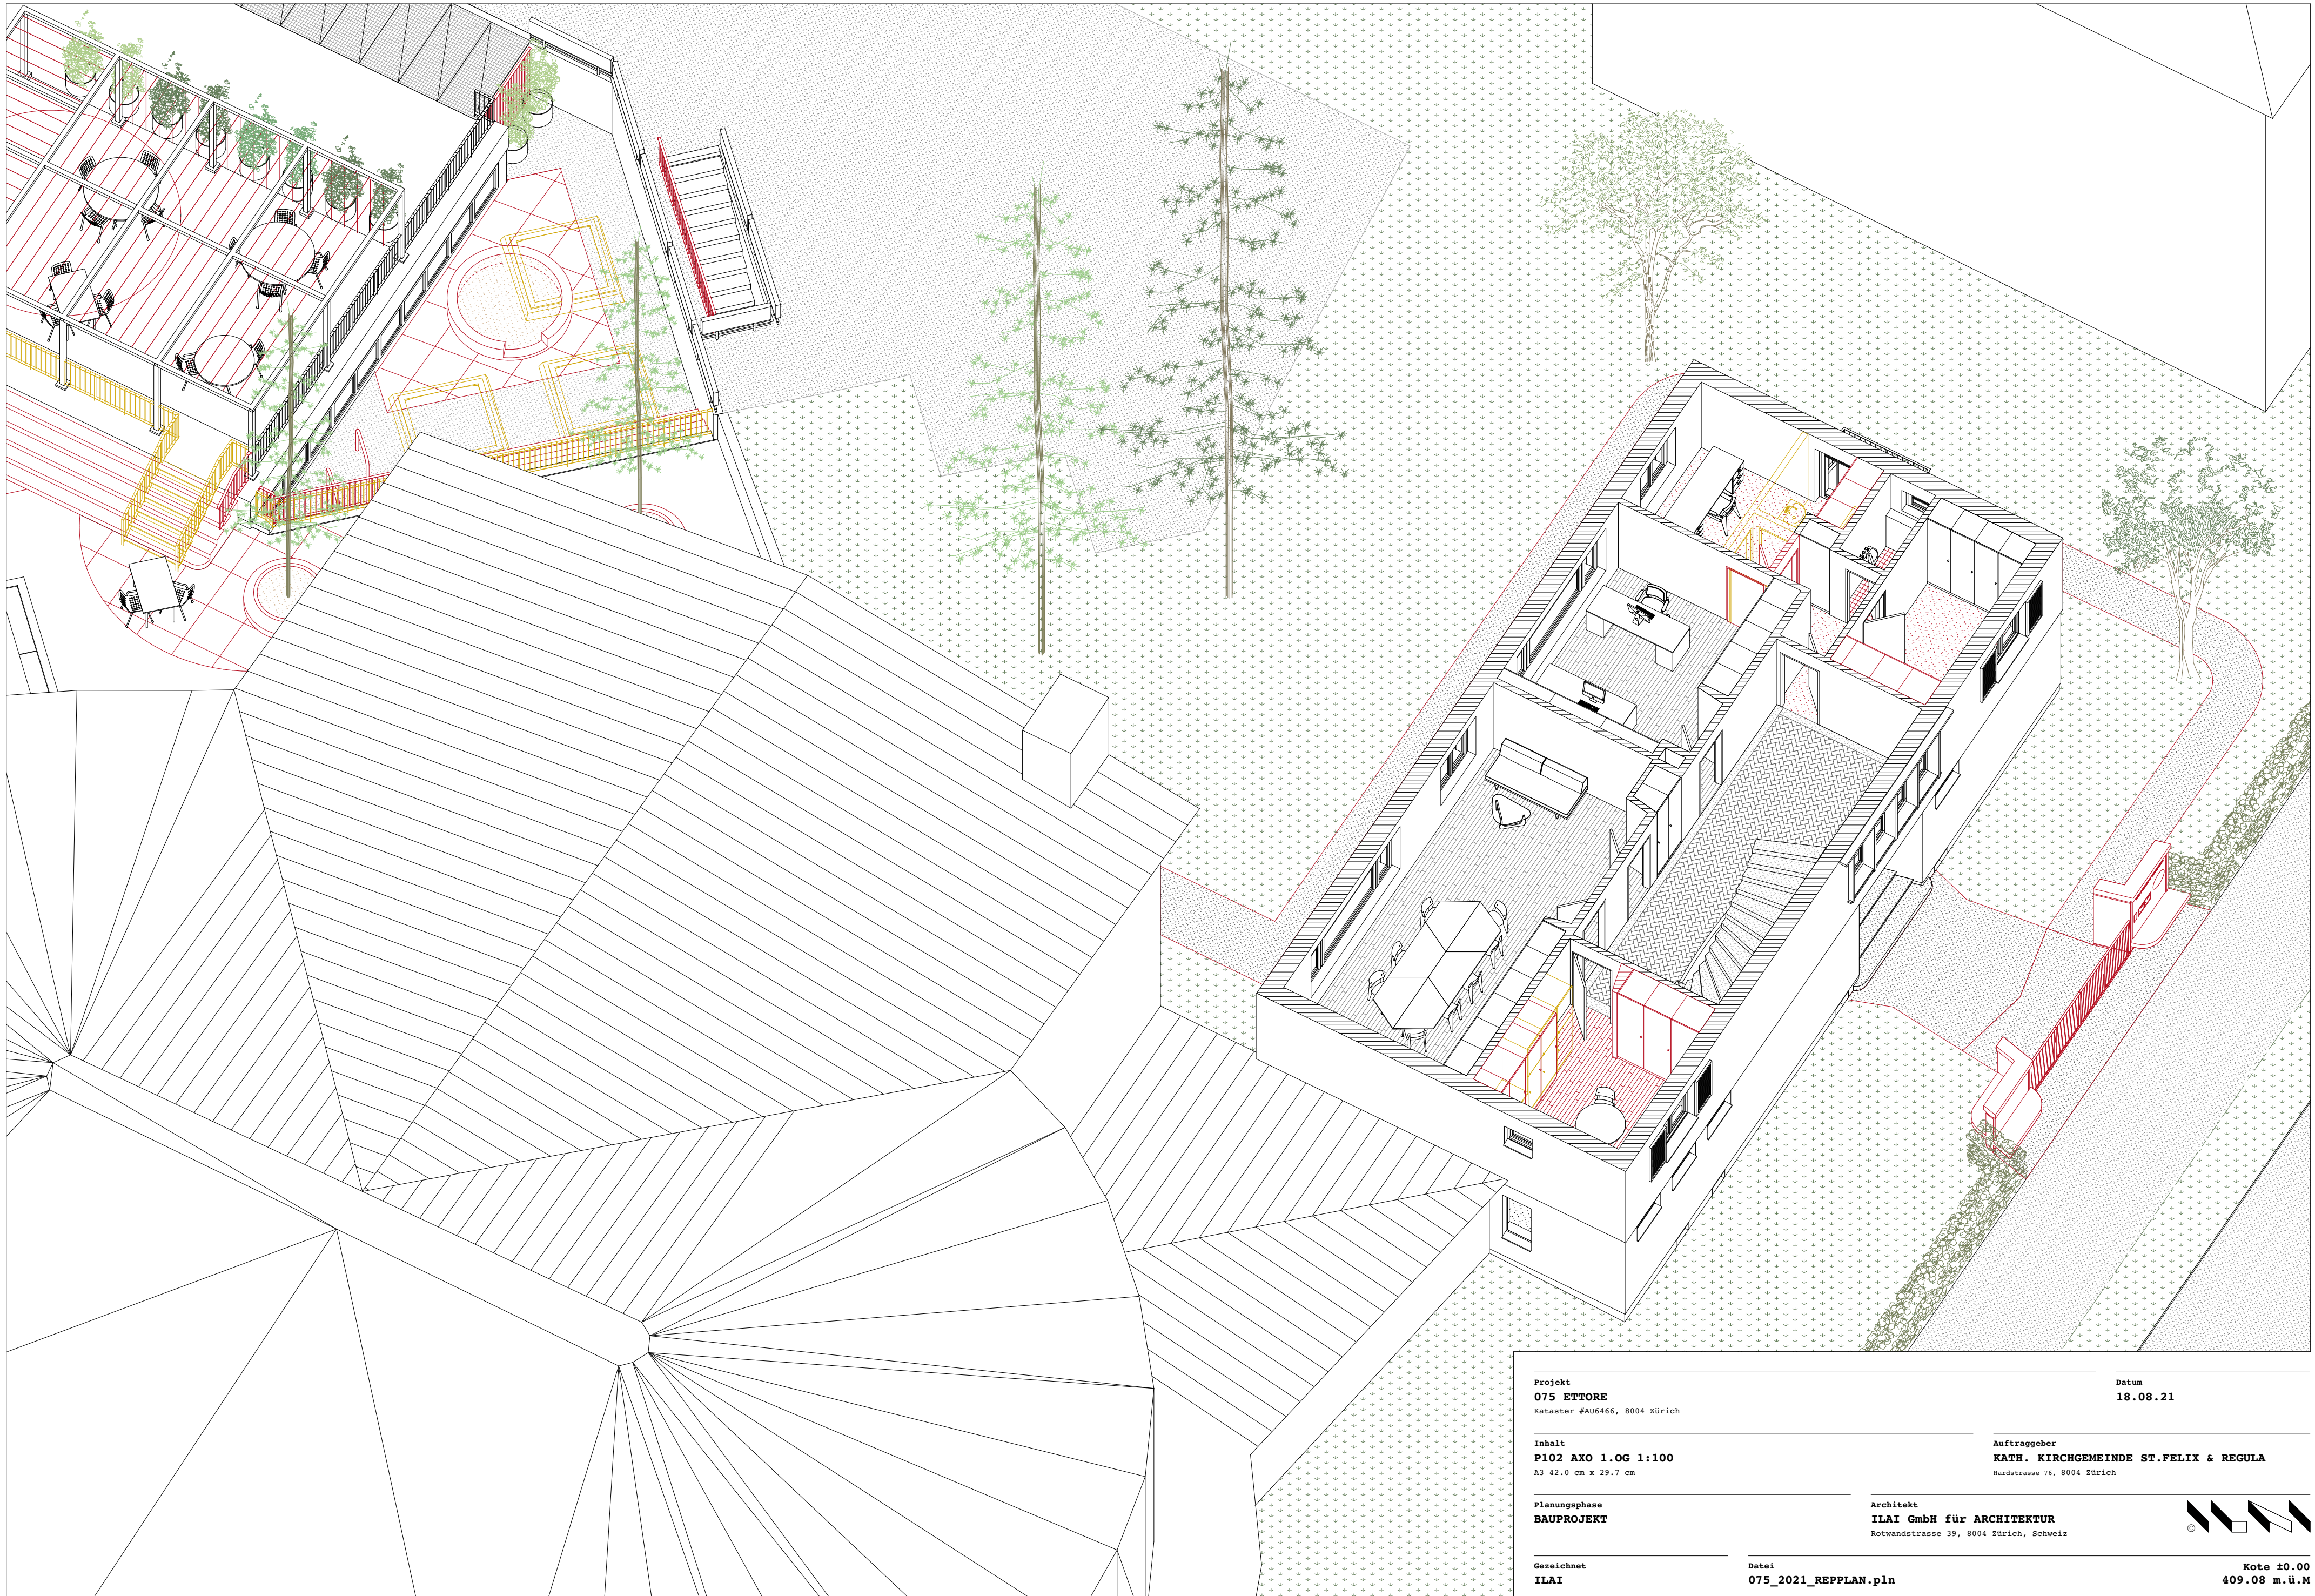

Projekt
075 ETTORE
Kataster #A06466, 8004 Zürich

Datum
18.08.21

Inhalt
P102 AXO 1.OG 1:100
A3 42.0 cm x 29.7 cm

Auftraggeber
KATH. KIRCHGEMEINDE ST.FELIX & REGULA
Hardstrasse 76, 8004 Zürich

Planungsphase
BAUPROJEKT

Architekt
ILAI GmbH für ARCHITEKTUR
Rotwandstrasse 39, 8004 Zürich, Schweiz



Gezeichnet
ILAI

Datei
075_2021_REPLAN.pln

Kote ±0.00
409.08 m.ü.M